

MODULARIO
F. rig. rand. 497



MINISTERO DELLE FINANZE
DIPARTIMENTO DEL TERRITORIO
CATASTO EDILIZIO URBANO (RDL 13-4-1939, n. 652)


MOD. BN (CEU)

LIRE
500


Planimetria di u.i.u. in Comune di ROMA via ALESSANDRO BRISSE civ. 21

PIANO SECONDO
UFFICIO INT. 4
HT. = ML DA 1.27
Δ 2.46

UFFICIO TECNICO ERARIALE
ROMA
SOTTOTETTO
019790 17.FEB.96
N.C.E.U.

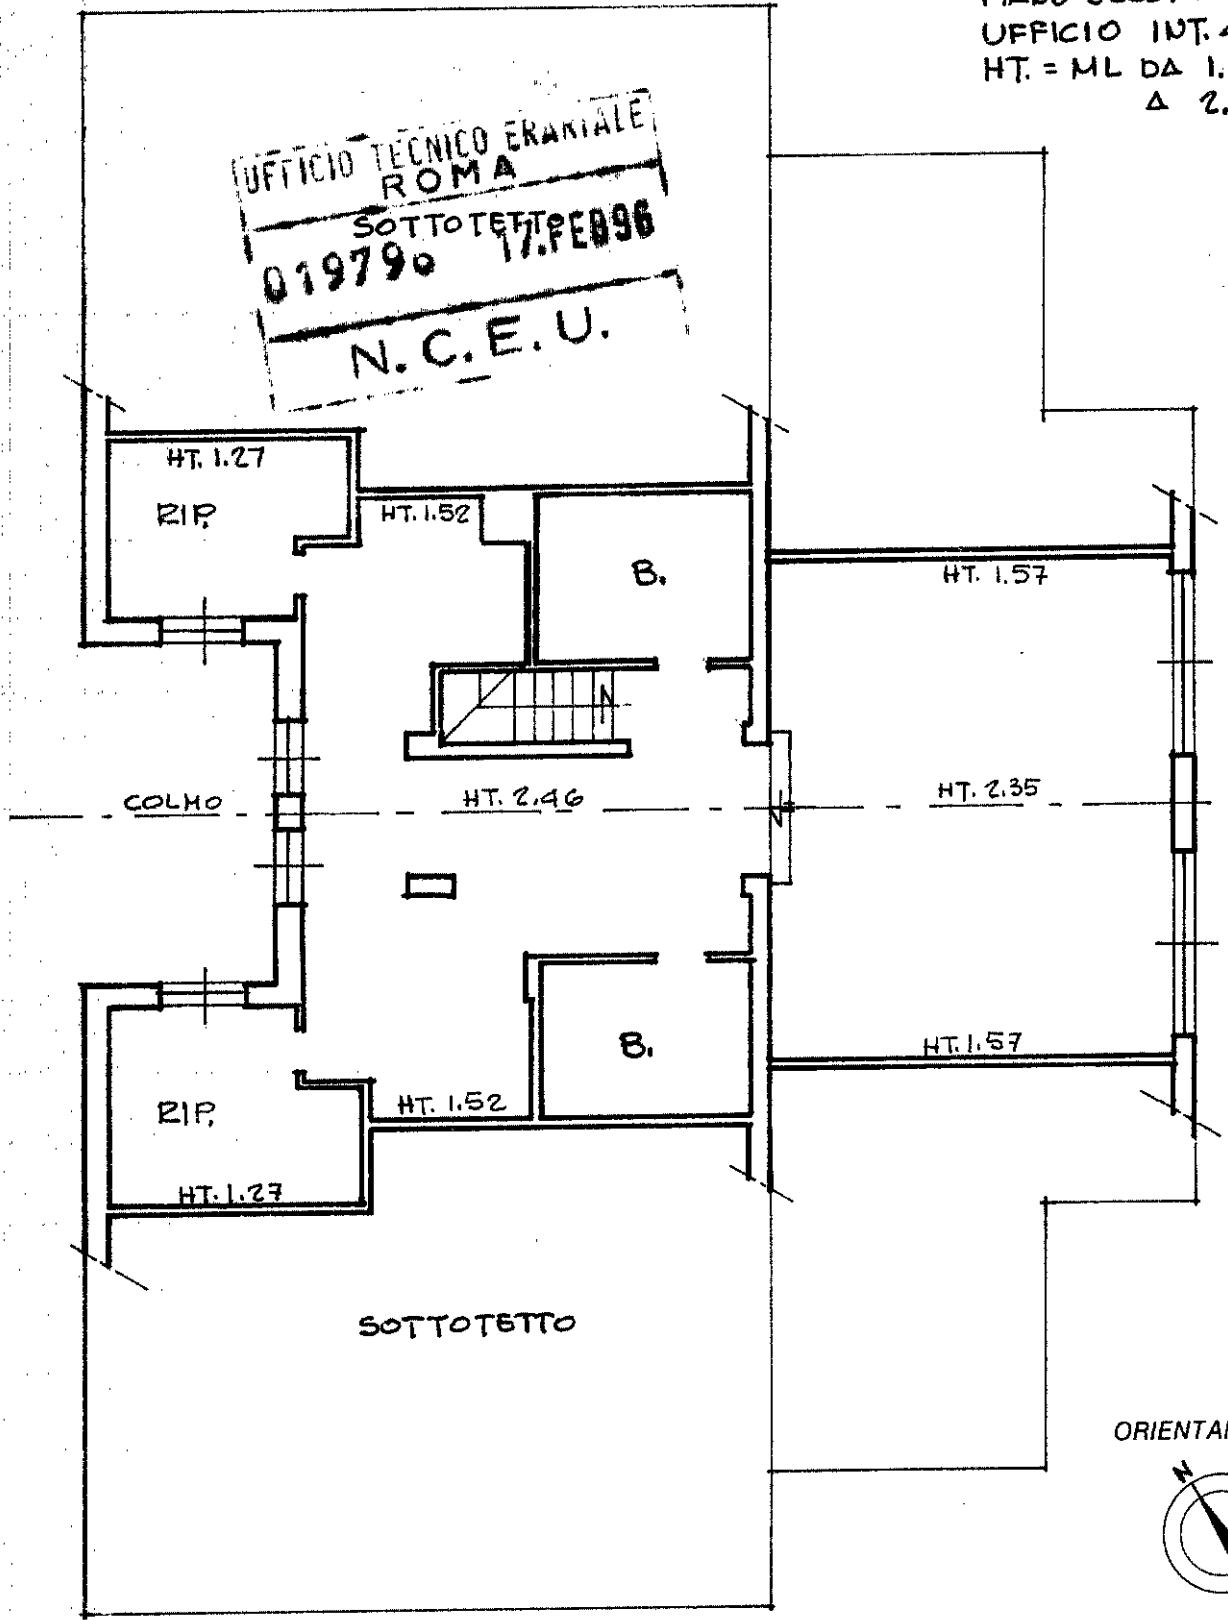

ORIENTAMENTO

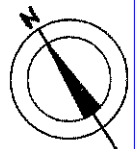

SCALA DI 1:100

Mano 01
Catasto dei Fabbricati - Situazione al 30/11/2018 - Comune di ROMA (H501) - Foglio: 795 - Particella: 71 - Subalterno: 21 >
ALESSANDRO BRISSE n. 21 piano: 2 interno: 4: